

VENTE - VUE GLOBALE

Method - parcelle 1200 // rez-de-chaussée




DETAILS DES LOTS								
		logement	cave	réduit	terrasse balcon	jardin	place de parc couverte non-couverte	
lot 1	4.5 pces	93.6 m ²	7.8 m ²	13.3 m ²	23 m ²	143 m ²	1	1
lot 6	3.5 pces	93.6 m ²	9.6 m ²		23 m ²	145 m ²	1	1

sous réserve d'adaptations lors de l'exécution



DETAILS DES LOTS							
		logement	cave	réduit	terrasse balcon	jardin	place de parc couverte non-couverte
lot 2	4.5 pces	93.6 m ²	7.6 m ²		16.5 m ²		1
lot 3	3.5 pces	80.0 m ²	5.0 m ²		11.2 m ²		1
lot 7	4.5 pces	93.6 m ²	10.4 m ²		16.5 m ²		1
lot 8	3.5 pces	80.0 m ²	6.4 m ²		11.2 m ²		1

sous réserve d'adaptations lors de l'exécution

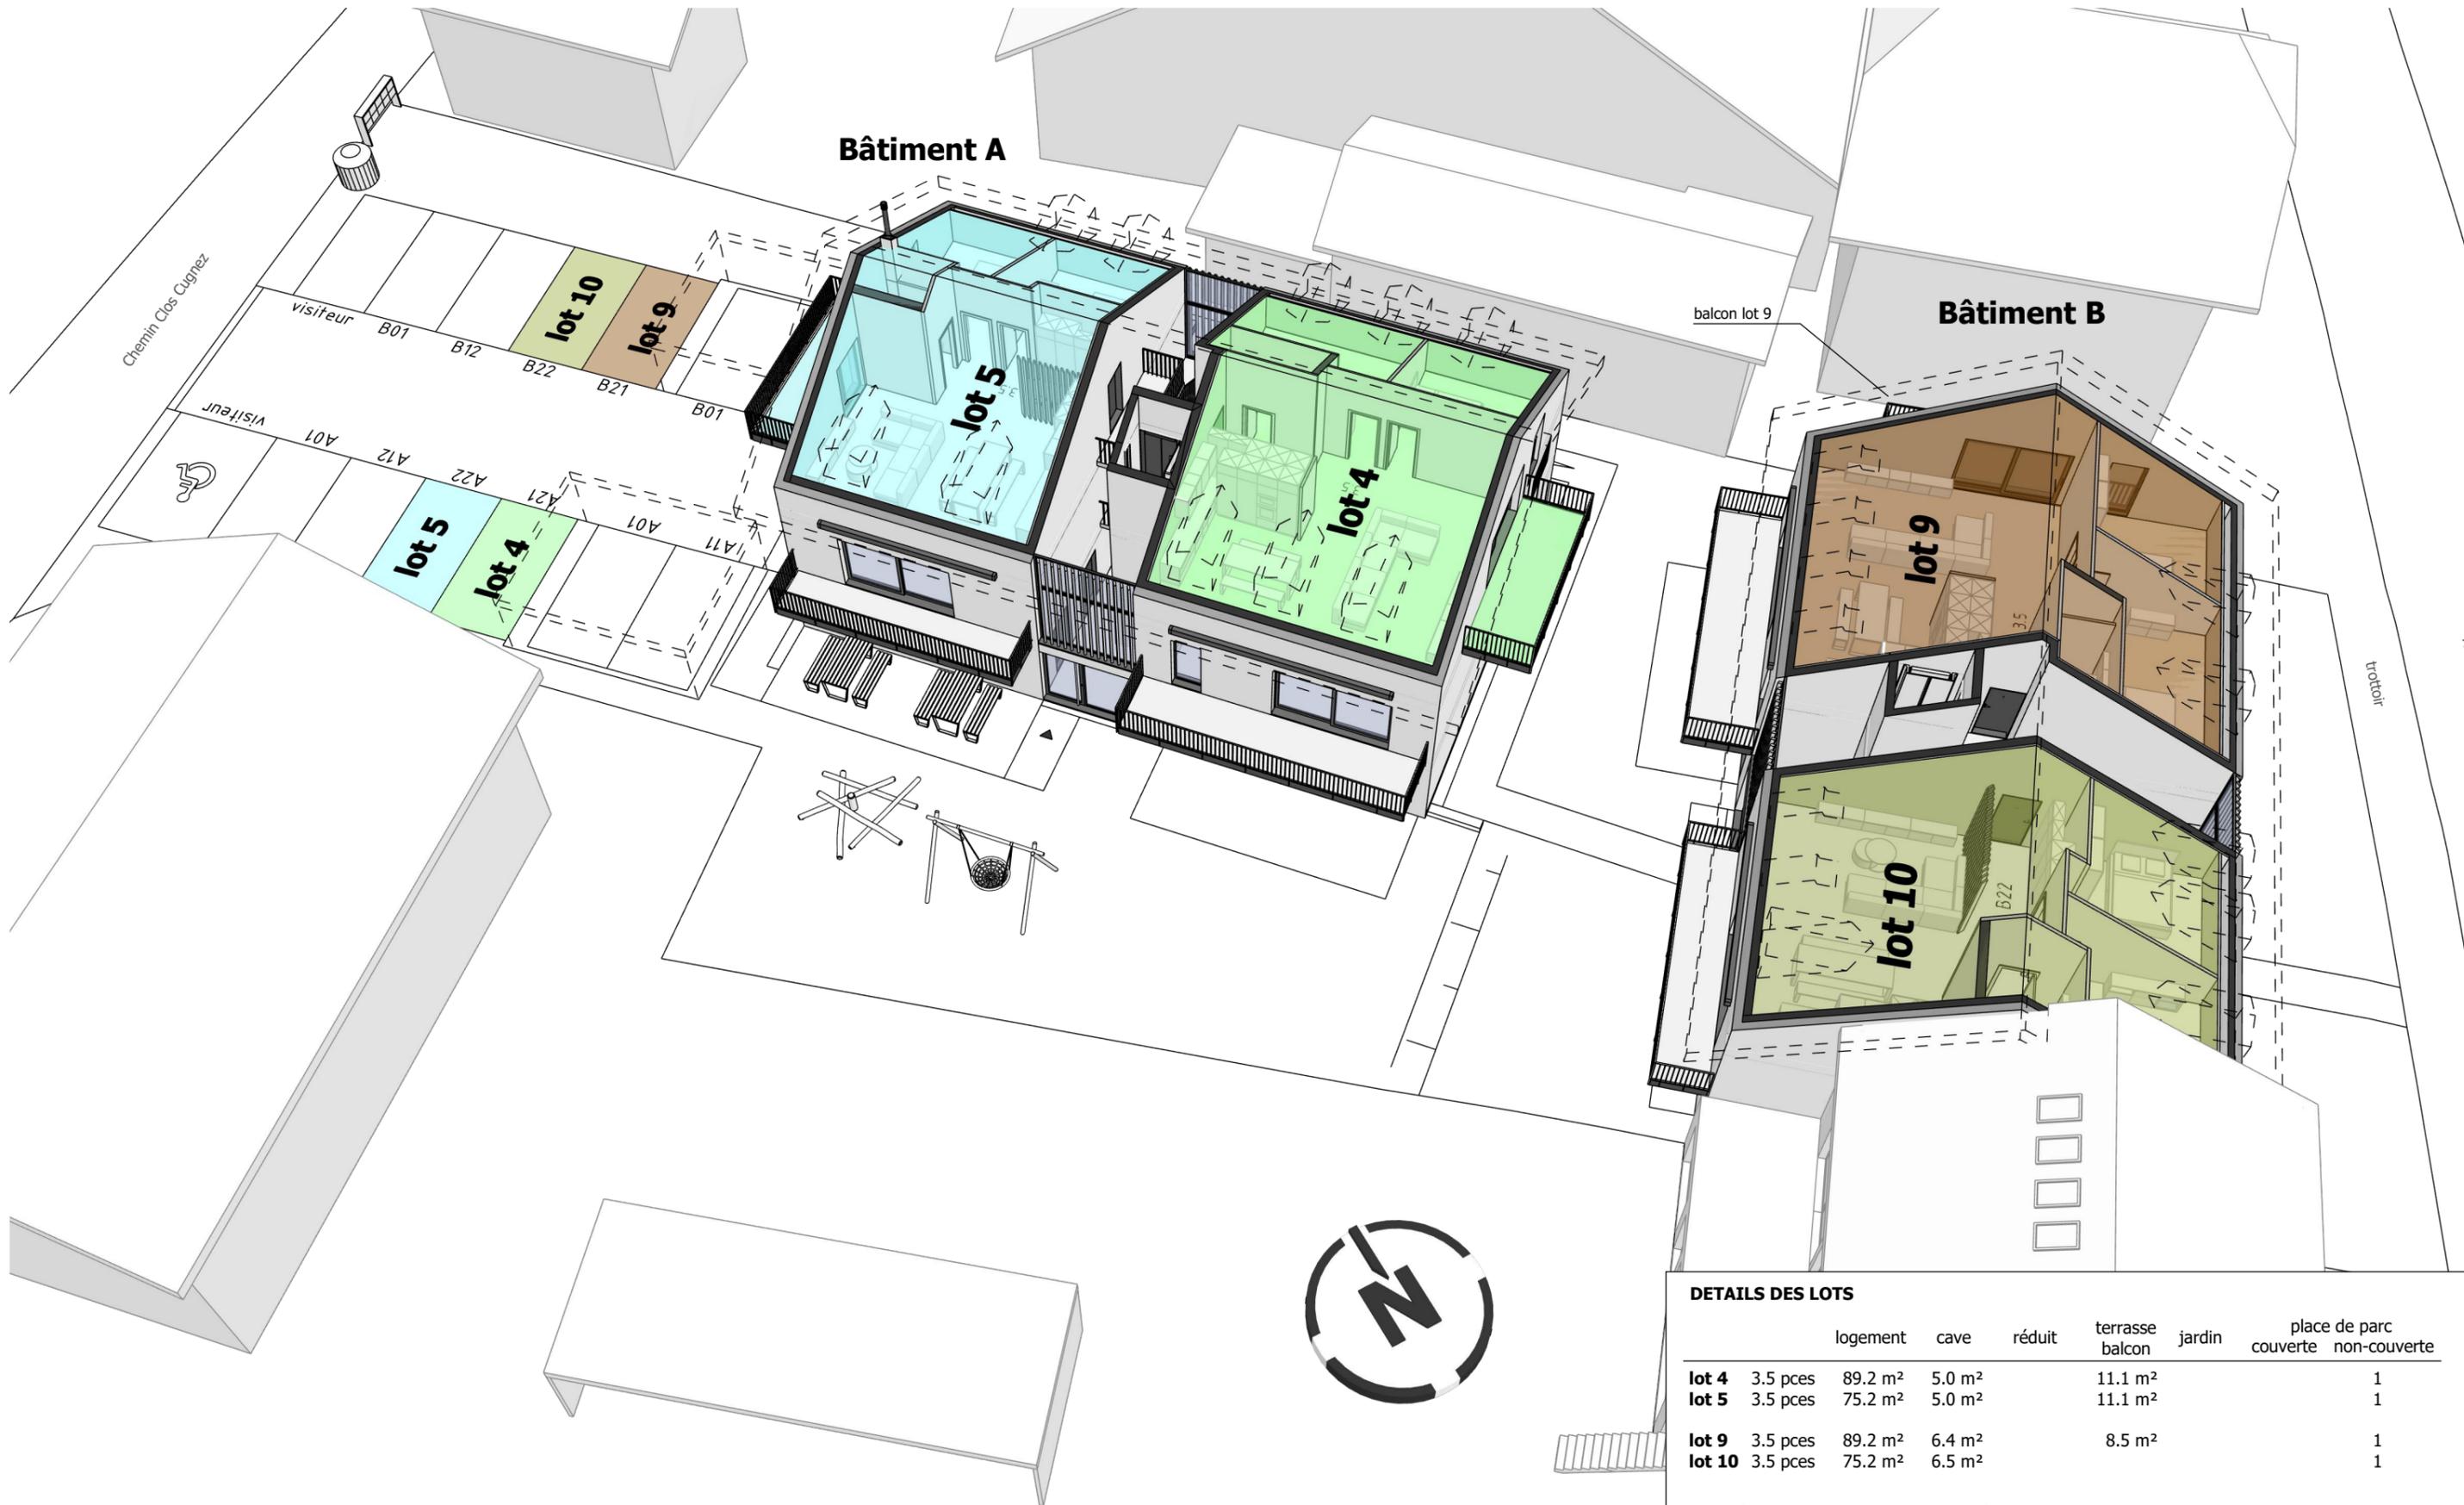


DETAILS DES LOTS								
		logement	cave	réduit	terrasse balcon	jardin	place de parc couverte	non-couverte
lot 4	3.5 pces	89.2 m ²	5.0 m ²		11.1 m ²		1	
lot 5	3.5 pces	75.2 m ²	5.0 m ²		11.1 m ²		1	
lot 9	3.5 pces	89.2 m ²	6.4 m ²		8.5 m ²		1	
lot 10	3.5 pces	75.2 m ²	6.5 m ²				1	

sous réserve d'adaptations lors de l'exécution

VENTE - VUE GLOBALE

Method - parcelle 1200 // rez-de-chaussée

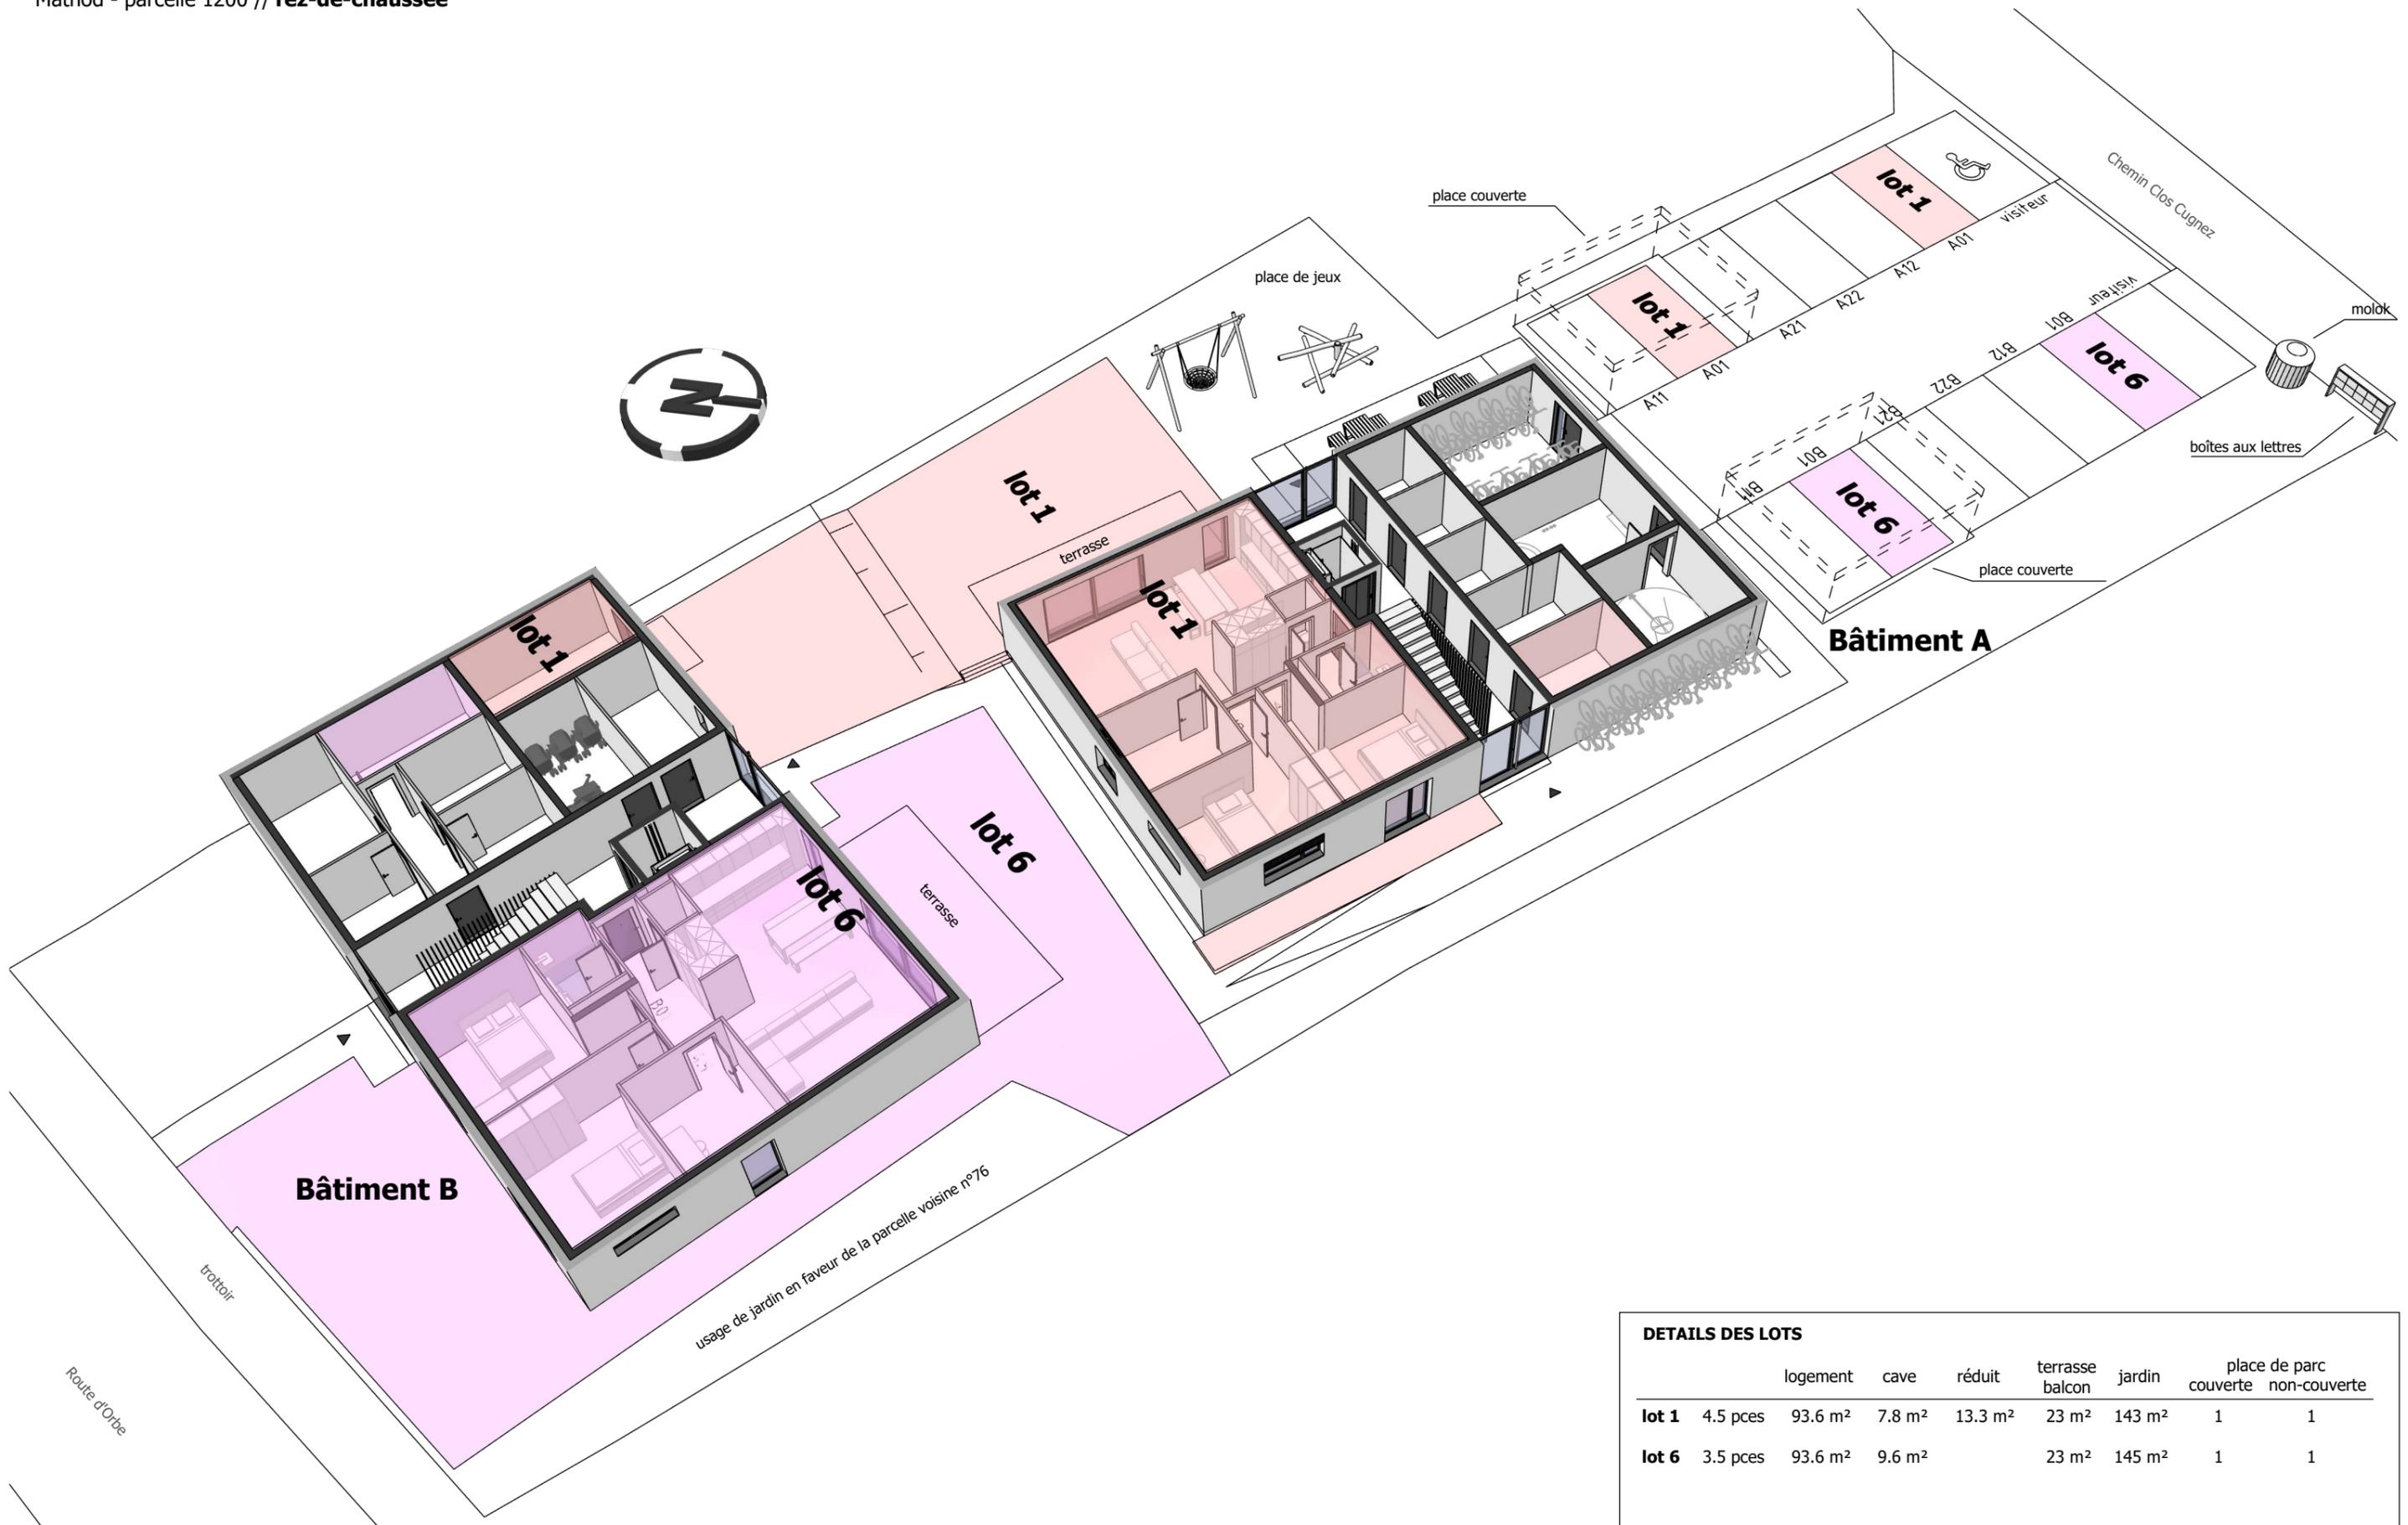

DETAILS DES LOTS								
		logement	cave	réduit	terrasse balcon	jardin	place de parc couverte	non-couverte
lot 1	4.5 pces	93.6 m ²	7.8 m ²	13.3 m ²	23 m ²	143 m ²	1	1
lot 6	3.5 pces	93.6 m ²	9.6 m ²		23 m ²	145 m ²	1	1

sous réserve d'adaptations lors de l'exécution



DETAILS DES LOTS							
		logement	cave	réduit	terrasse balcon	jardin	place de parc couverte non-couverte
lot 2	4.5 pces	93.6 m ²	7.6 m ²		16.5 m ²		1
lot 3	3.5 pces	80.0 m ²	5.0 m ²		11.2 m ²		1
lot 7	4.5 pces	93.6 m ²	10.4 m ²		16.5 m ²		1
lot 8	3.5 pces	80.0 m ²	6.4 m ²		11.2 m ²		1

sous réserve d'adaptations lors de l'exécution



DETAILS DES LOTS								
		logement	cave	réduit	terrasse balcon	jardin	place de parc	
							couverte	non-couverte
lot 4	3.5 pces	89.2 m ²	5.0 m ²		11.1 m ²			1
lot 5	3.5 pces	75.2 m ²	5.0 m ²		11.1 m ²			1
lot 9	3.5 pces	89.2 m ²	6.4 m ²		8.5 m ²			1
lot 10	3.5 pces	75.2 m ²	6.5 m ²					1

sous réserve d'adaptations lors de l'exécution



VENTE - PLAN INTERIEUR - 1:100

Method - parcelle 1200 // Bâtiment A - rez-de-chaussée





VENTE - PLAN INTERIEUR - 1:100

Method - parcelle 1200 // Bâtiment A - étage

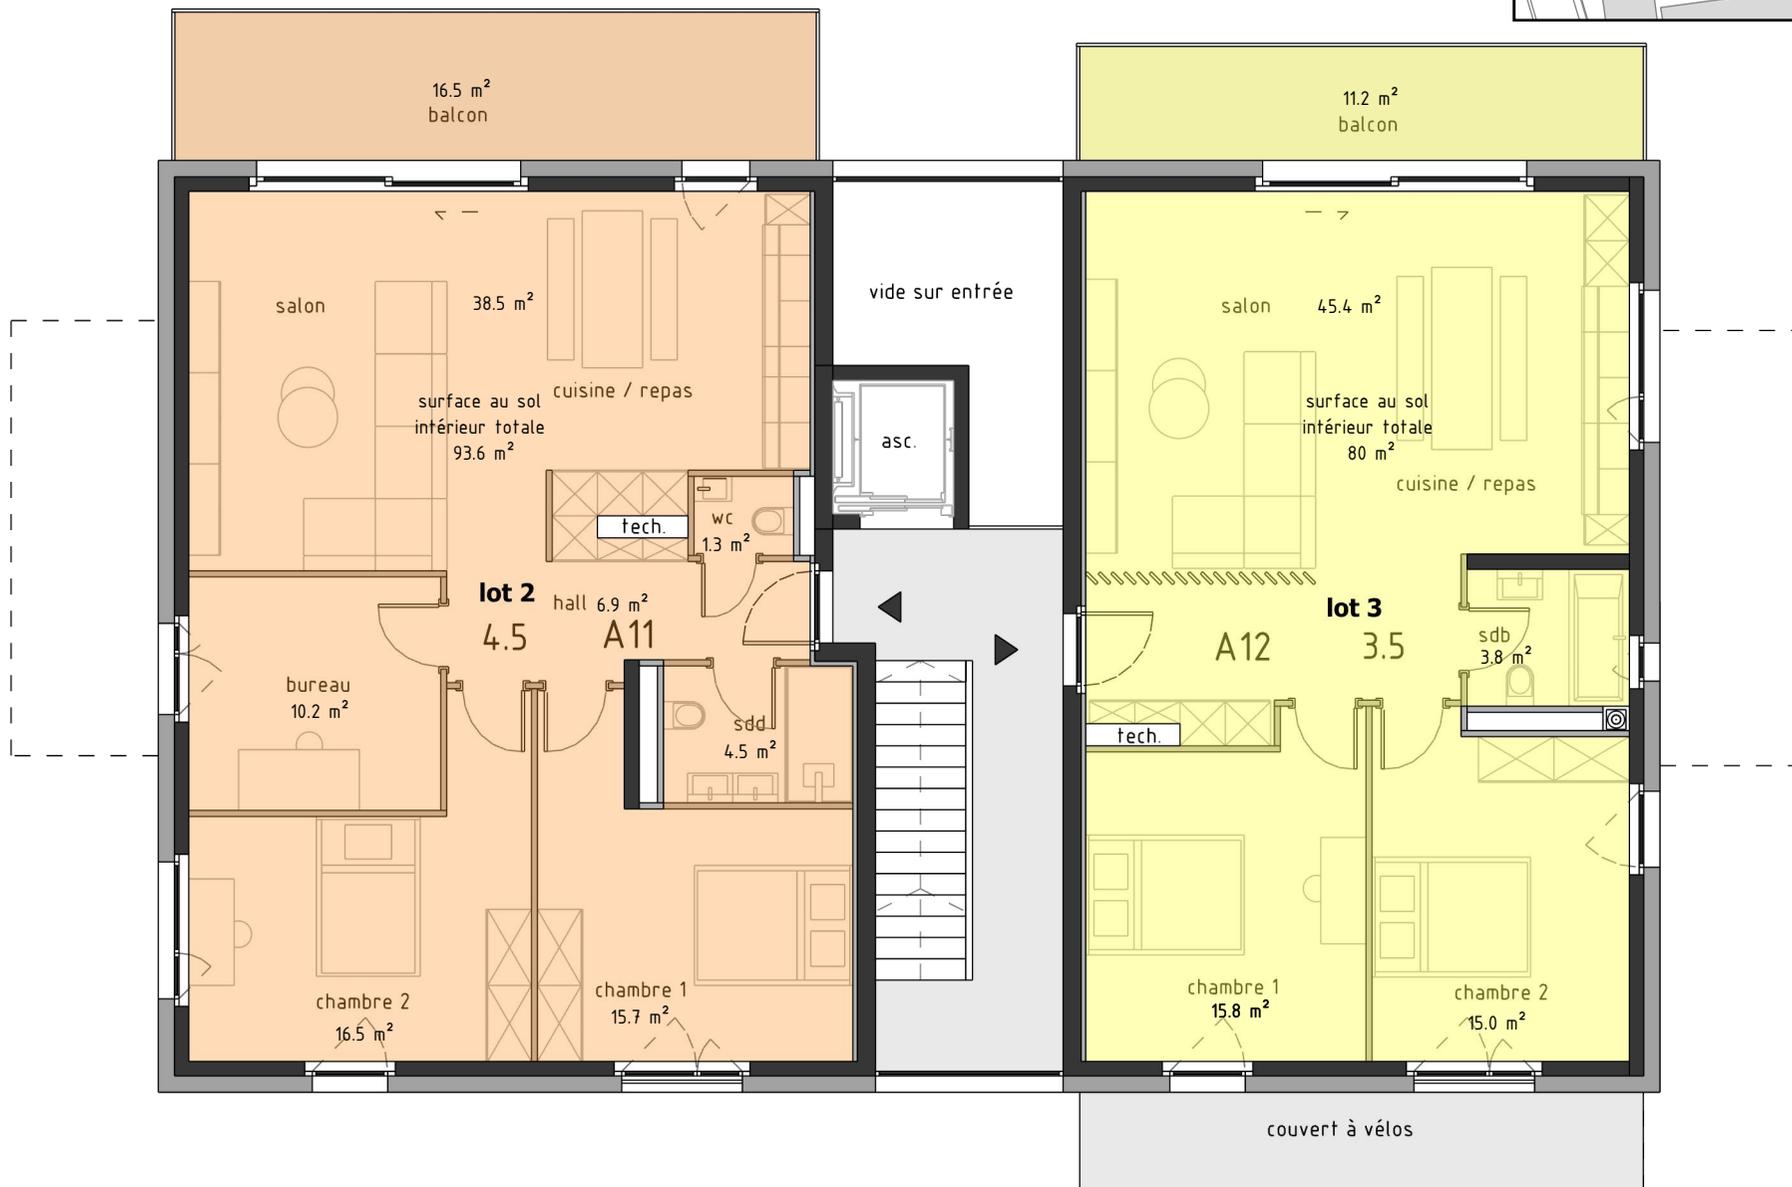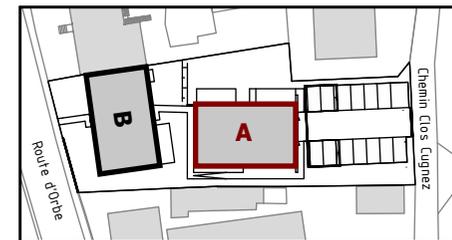


VENTE - PLAN INTERIEUR - 1:100

Method - parcelle 1200 // Bâtiment A - combles

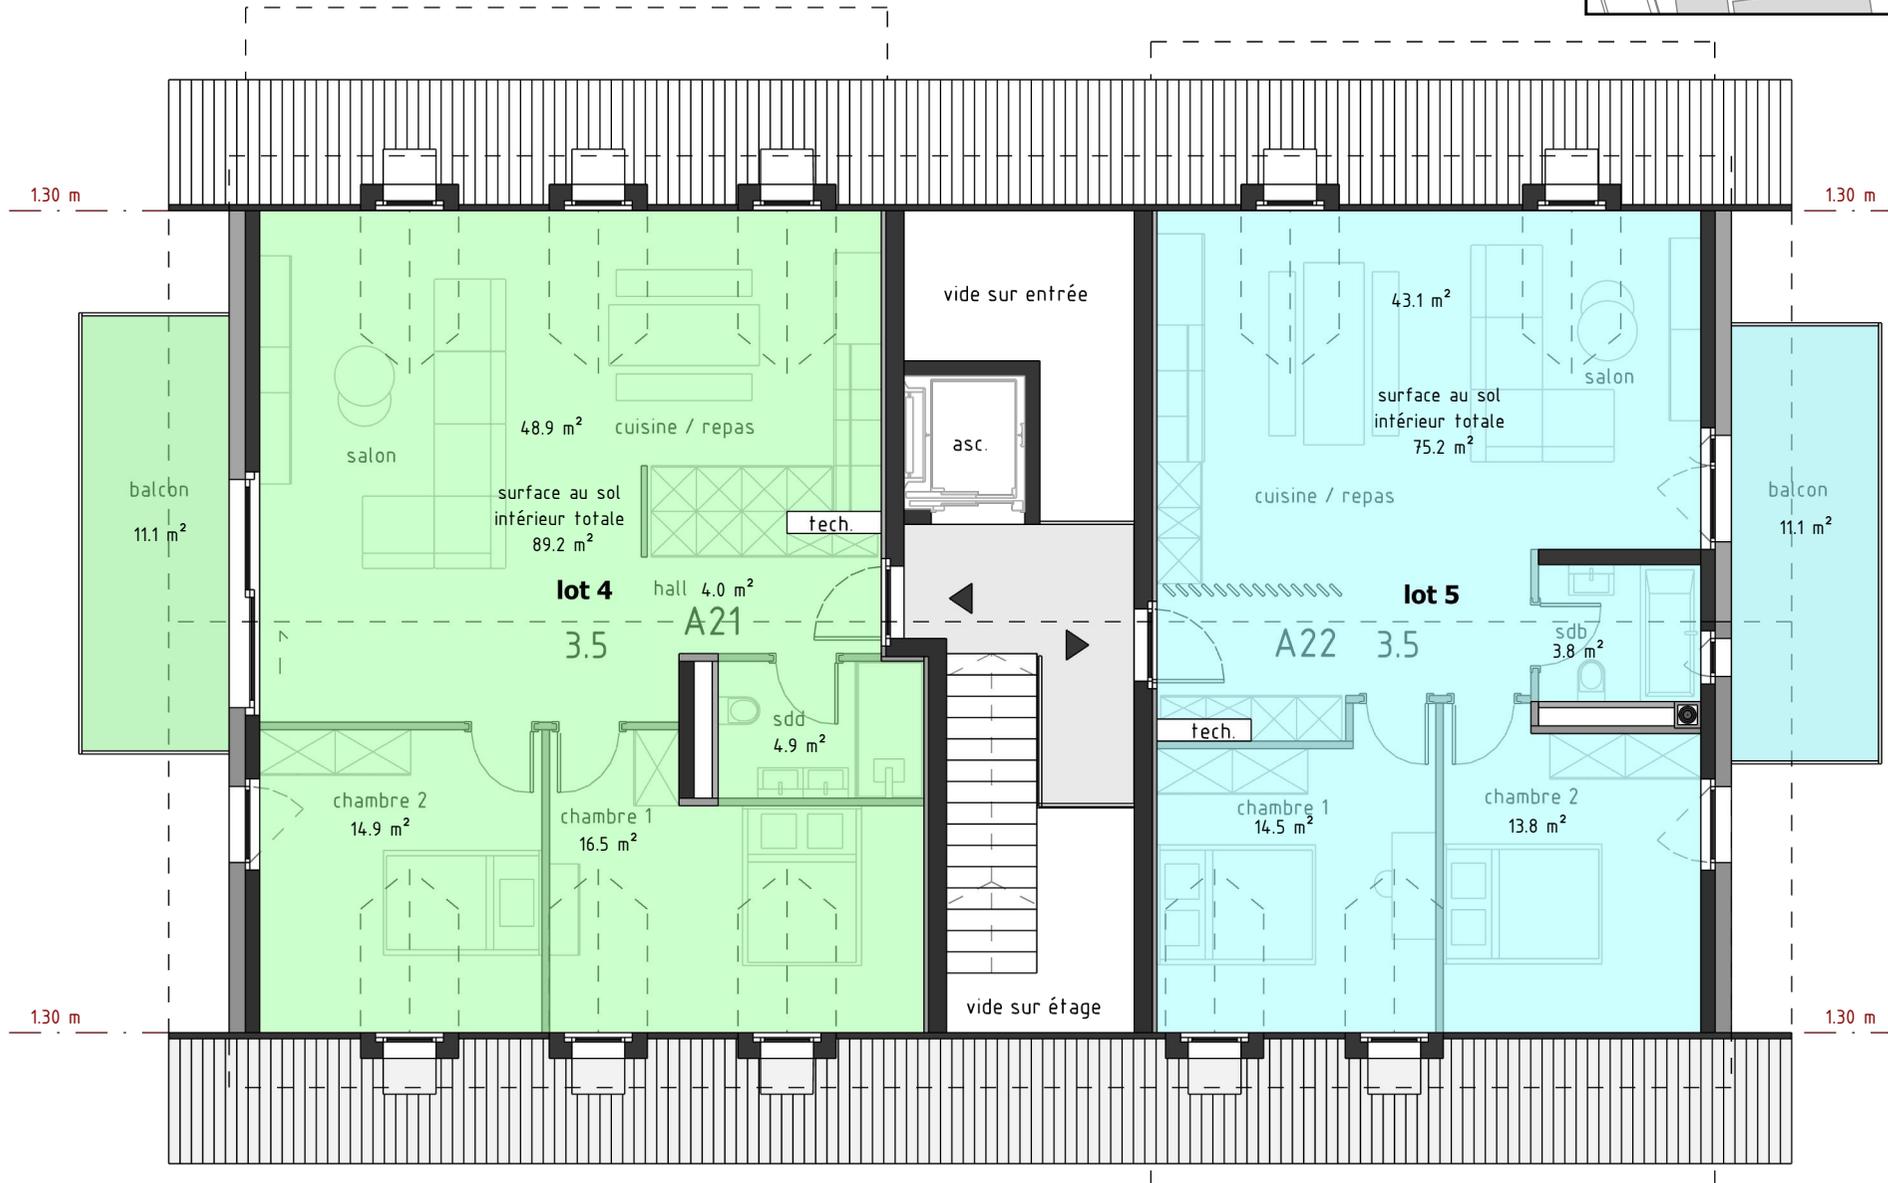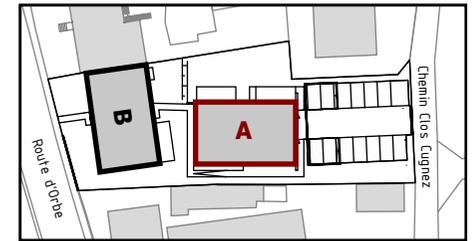


VENTE - PLAN INTERIEUR - 1:100

Method - parcelle 1200 // Bâtiment B - rez-de-chaussée

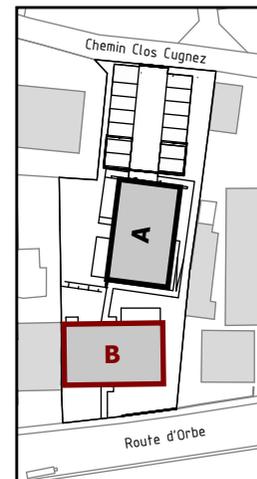

VENTE - PLAN INTERIEUR - 1:100

Method - parcelle 1200 // Bâtiment B - étage

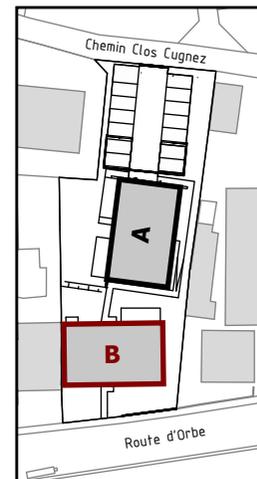

VENTE - PLAN INTERIEUR - 1:100

Method - parcelle 1200 // Bâtiment B - combles

